


秦皇岛市2023年度第71批次建设用地勘测界定图

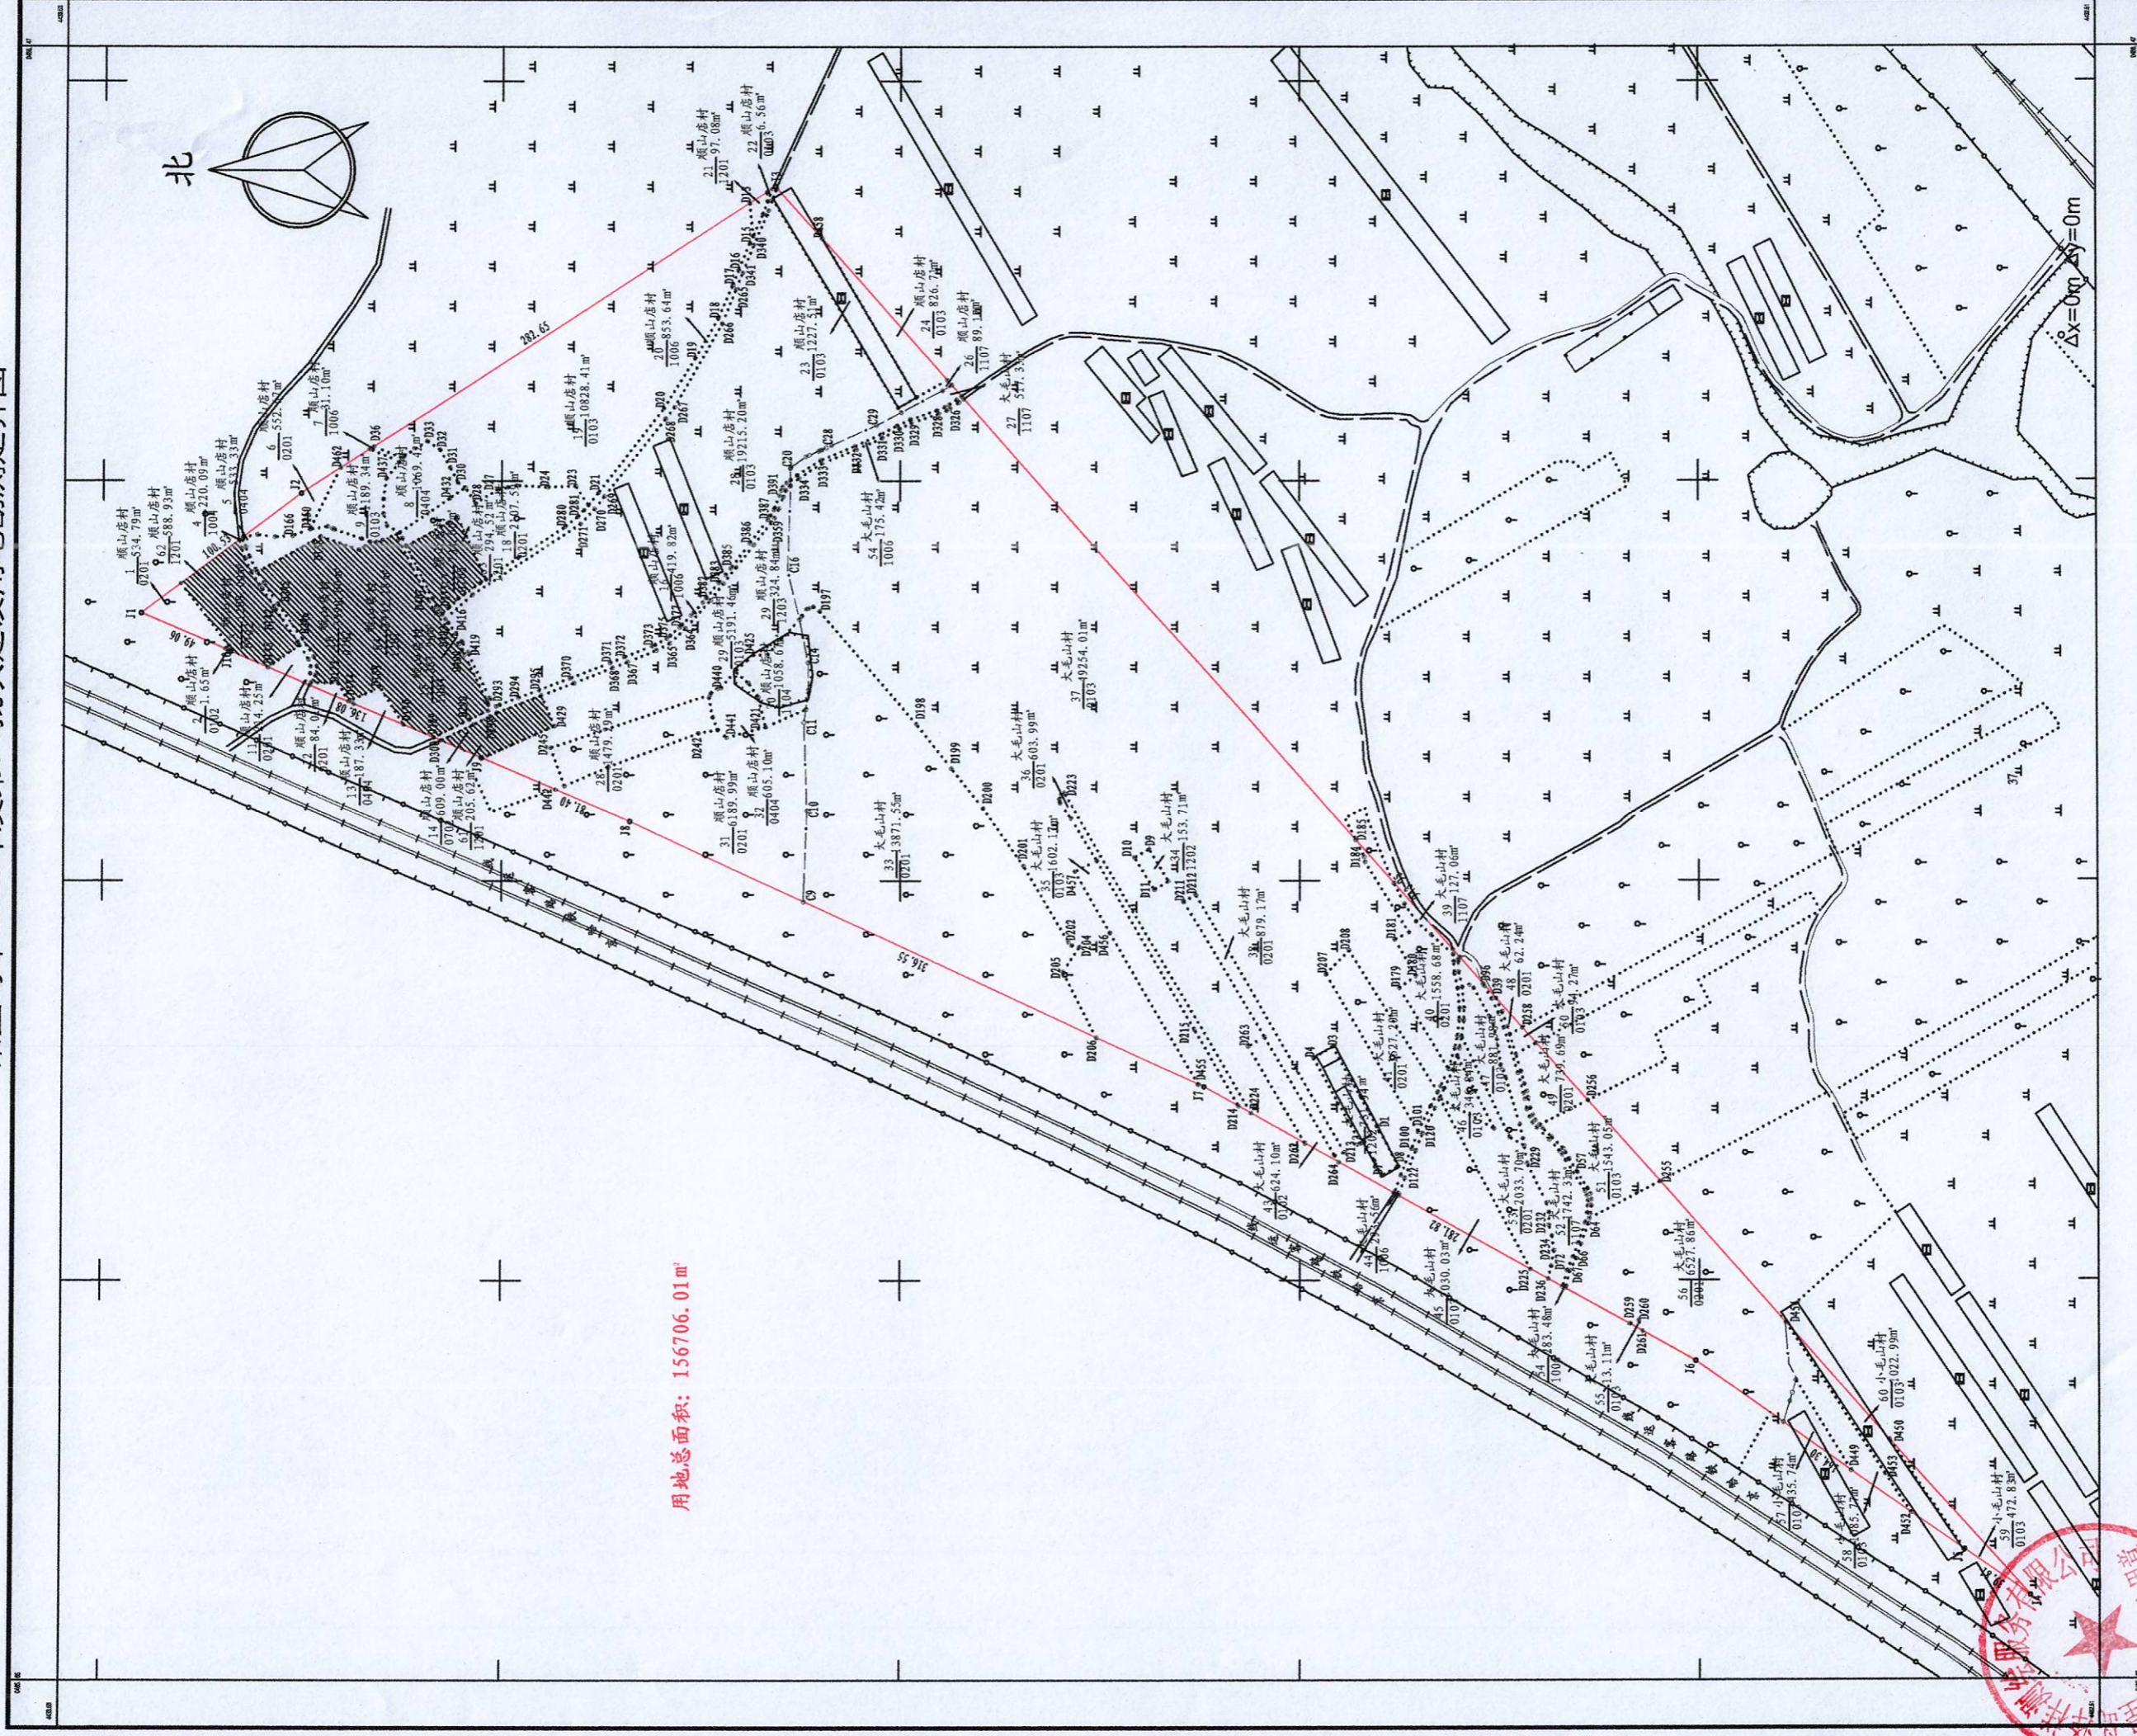

1:2000

附注: 绘图员: 孟国强 检查员: 芦红艳 审核员: 何振积